
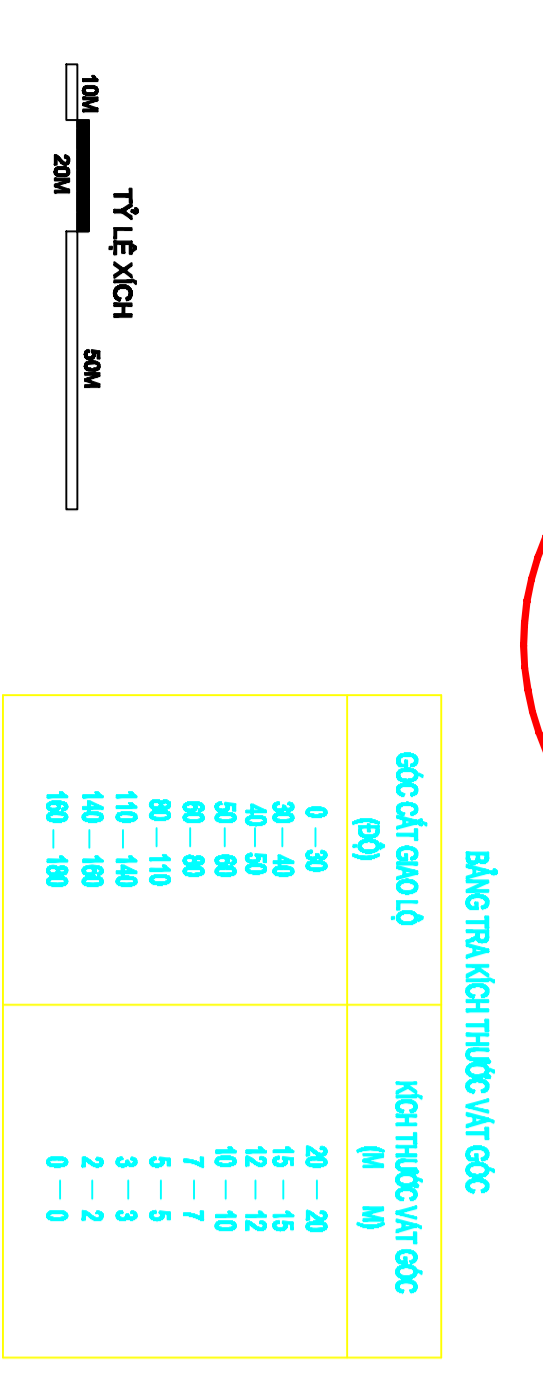
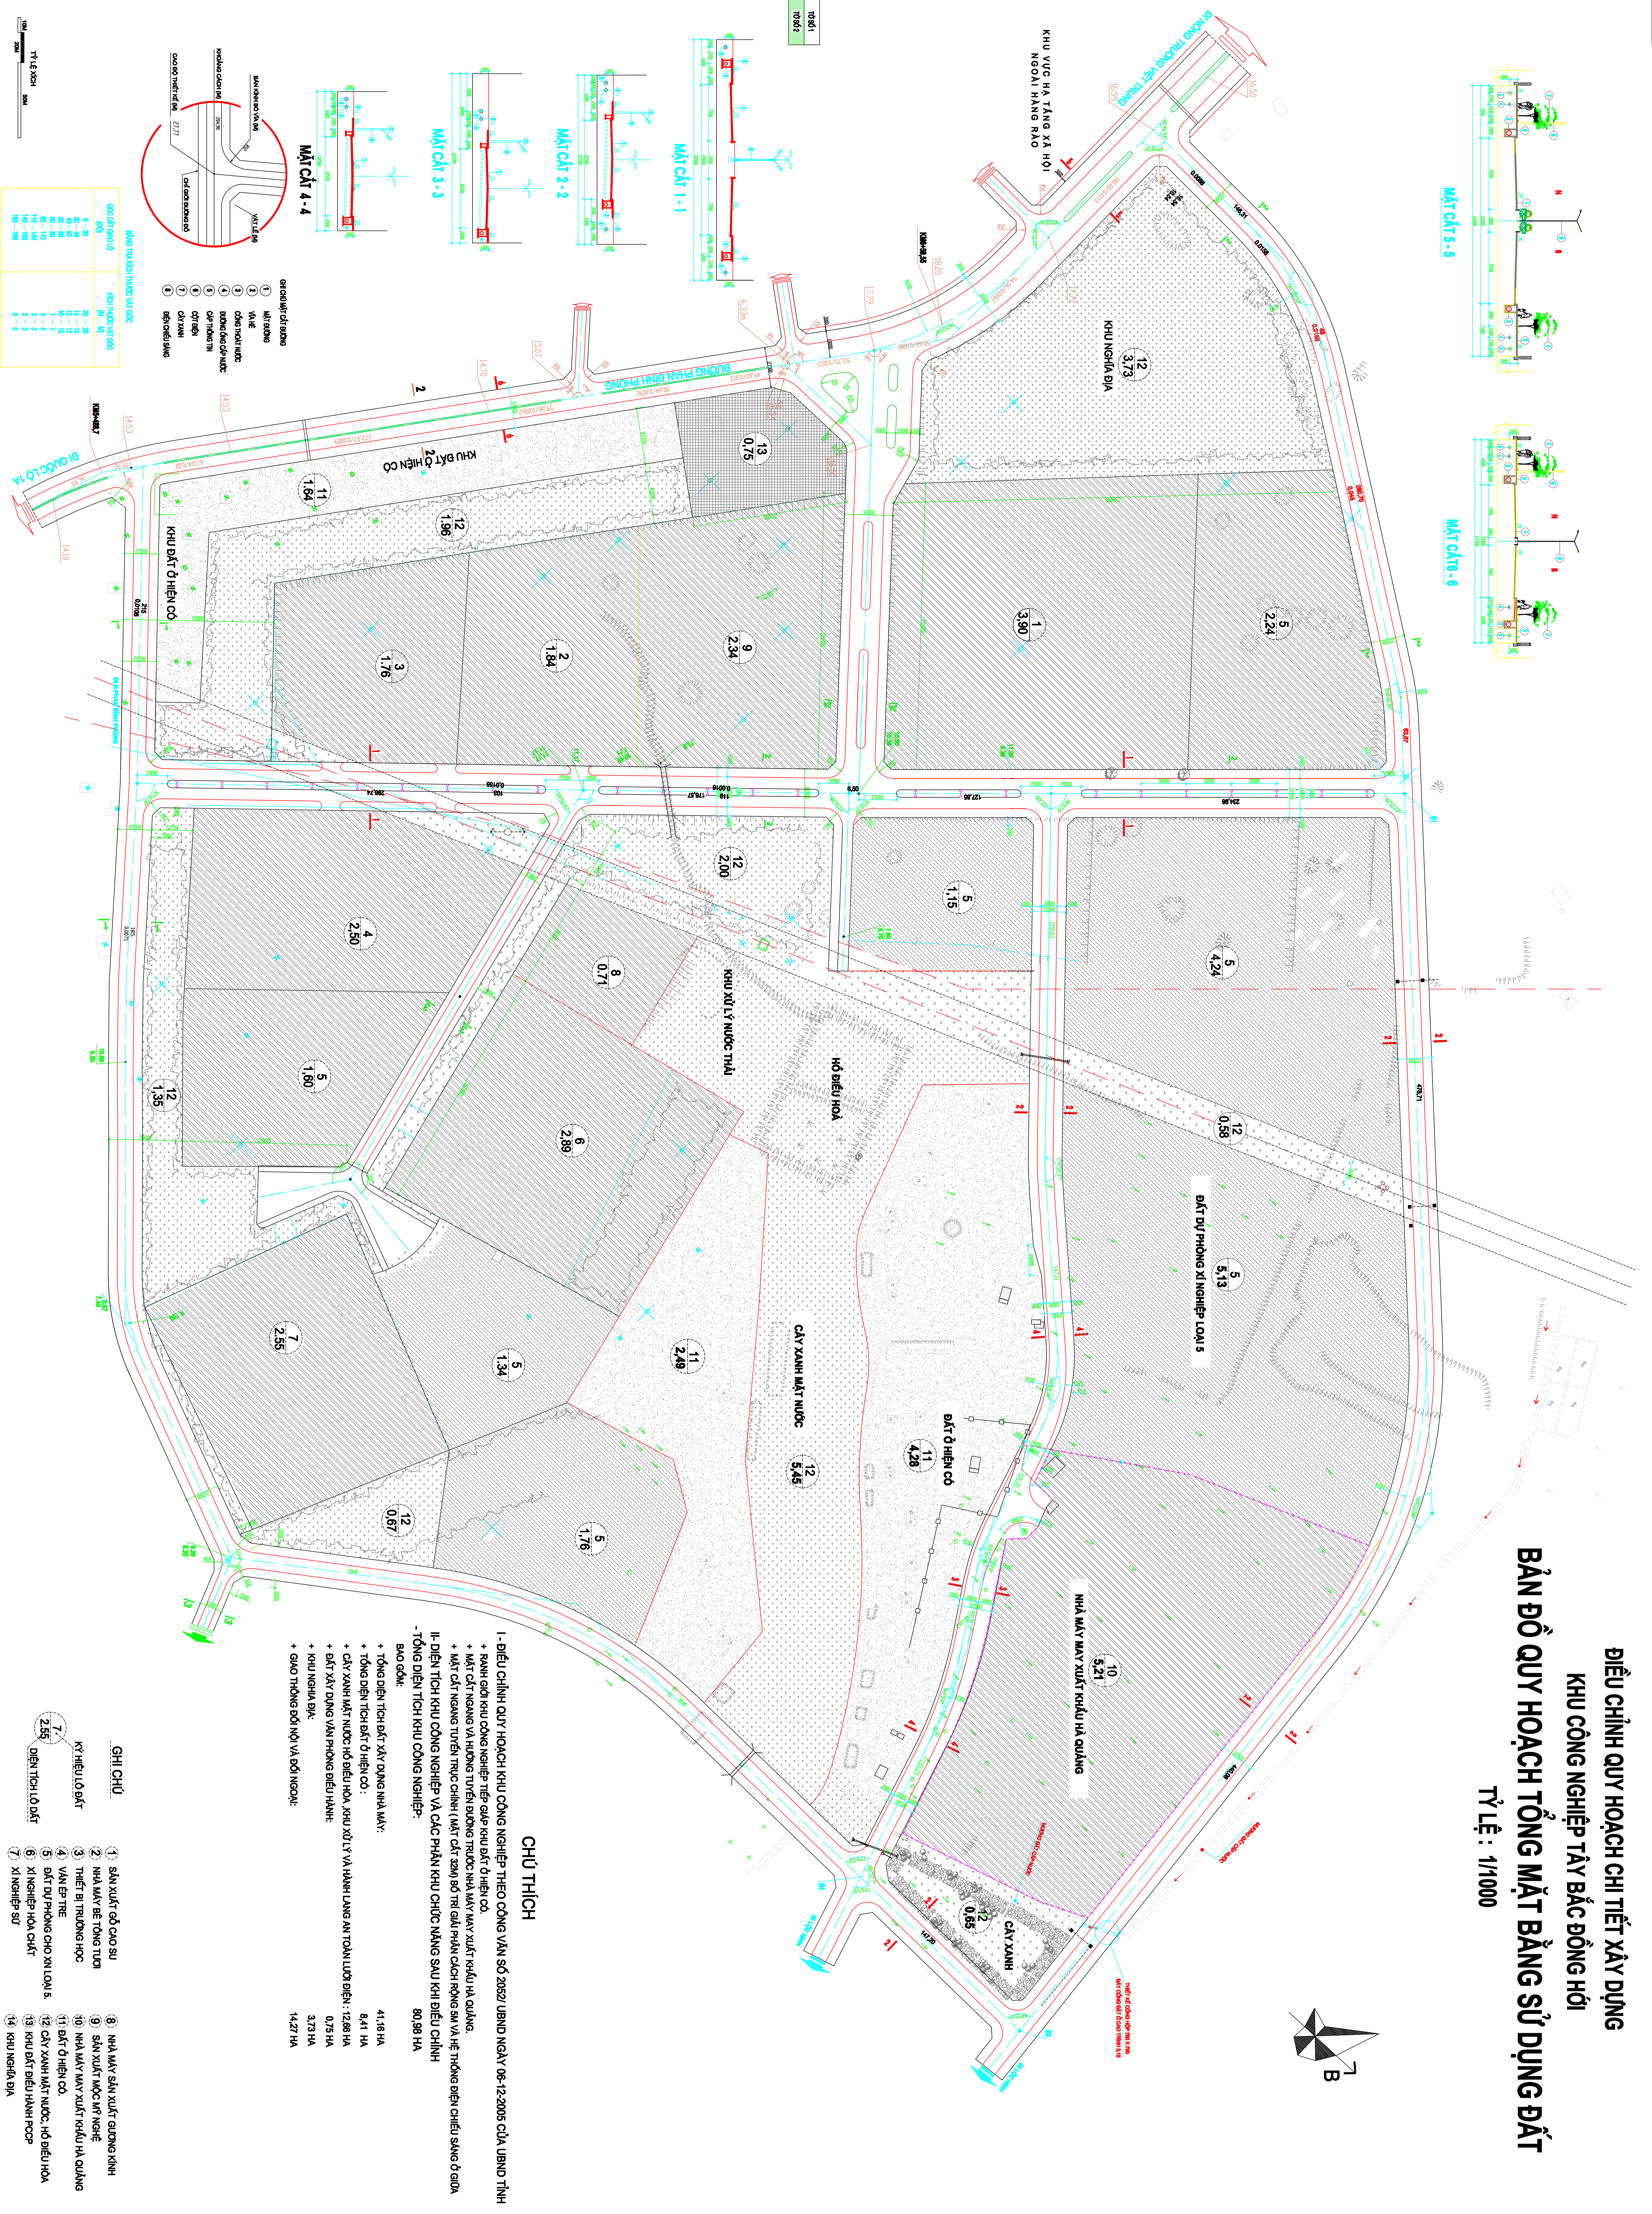


ĐIỀU CHỈNH QUY HOẠCH CHI TIẾT XÂY DỰNG
KHU CÔNG NGHIỆP TÂY BẮC ĐỒNG HỚI
BẢN ĐỒ QUY HOẠCH TỔNG MẶT BẰNG SỬ DỤNG ĐẤT

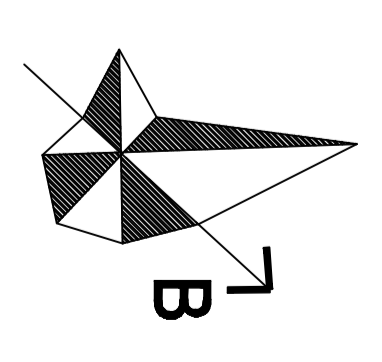



CHỮ THÍCH

I- ĐIỀU CHỈNH QUY HOẠCH KHU CÔNG NGHIỆP THEO CÔNG VĂN SỐ 2052/ UBND NGÀY 06-12-2005 CỦA UBND TỈNH

- + Ranh giới khu công nghiệp tiếp giáp khu đất ở hiện có.

II- ĐIỀU TÍCH KHU CÔNG NGHIỆP VÀ CÁC PHẦN KHU CHỨC NĂNG SAU KHI ĐIỀU CHỈNH

- TỔNG DIỆN TÍCH KHU CÔNG NGHIỆP:

Bao gồm:

+ Tổng diện tích xây dựng nhà máy:	41,18 HA
+ Tổng diện tích đất ở hiện có:	8,41 HA
+ Cây xanh mặt nước hồ điều hòa, khu xử lý và hành lang an toàn lưới điện:	12,88 HA
+ Đất xây dựng văn phòng điều hành:	0,75 HA
+ Khu nghỉ địa:	3,73 HA
+ Giao thông nội và ngoài:	14,27 HA
Tổng cộng:	80,98 HA

GHỊ CHÚ

1	SÂN XUẤT GIỎ CỎ SƯ	8	NHÀ MÁY SẢN XUẤT GIƯỜNG KINH
2	NHÀ MÁY BÊ TÔNG TẠM	9	SÂN XUẤT MỘC MỸ NGHỆ
3	THIỆT BI TRƯỜNG HỌC	10	NHÀ MÁY SẢN XUẤT KỸ THUẬT NHÀ QUẢNG
4	VĂN PHÒNG	11	ĐẤT Ở HIỆN CÓ
5	ĐẤT DỰ PHÒNG CHO XÂY LÒM 5	12	CÂY XANH MẶT NƯỚC, HỒ ĐIỀU HÒA
6	XI NGHIỆP HÒA CHẤT	13	KHU ĐẤT ĐIỀU HÀNH PCSP
7	XI NGHIỆP SƯ	14	KHU NGHỈ ĐỊA